


СХЕМА РАСПОЛОЖЕНИЯ ЭЛЕМЕНТА ПЛАНИРОВОЧНОЙ СТРУКТУРЫ б/м

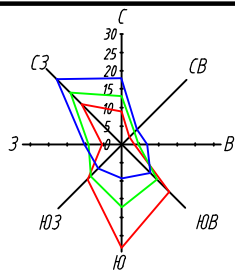

УСЛОВНЫЕ ОБОЗНАЧЕНИЯ ГРАНИЦЫ

Граница территории проектирования

Граница земель ЗАТО г.Заречный

Граница водного объекта

ТЕРРИТОРИАЛЬНЫЕ ЗОНЫ
ОБЩЕСТВЕННО-ДЕЛОВЫЕ ЗОНЫ

Ц-1 Зона обслуживания и деловой активности

Ц-2 Зона учреждений здравоохранения, медицинских комплексов

ЖИЛЫЕ ЗОНЫ

Ж-3 Зона застройки многоквартирными жилыми домами средней этажности не выше 8 этажей

Ж-4 Зона многоэтажной жилой застройки выше 9 этажей

Ж-6 Зона реконструкции территории гаражной застройки для строительства многоэтажных многоквартирных жилых домов


ПРОИЗВОДСТВЕННЫЕ И КОММУНАЛЬНЫЕ ЗОНЫ

ПК-3 Зона производственно-коммунальных объектов IV-V класса

РЕКРЕАЦИОННЫЕ ЗОНЫ

Р-1 Зона городской рекреации

Территория проектирования

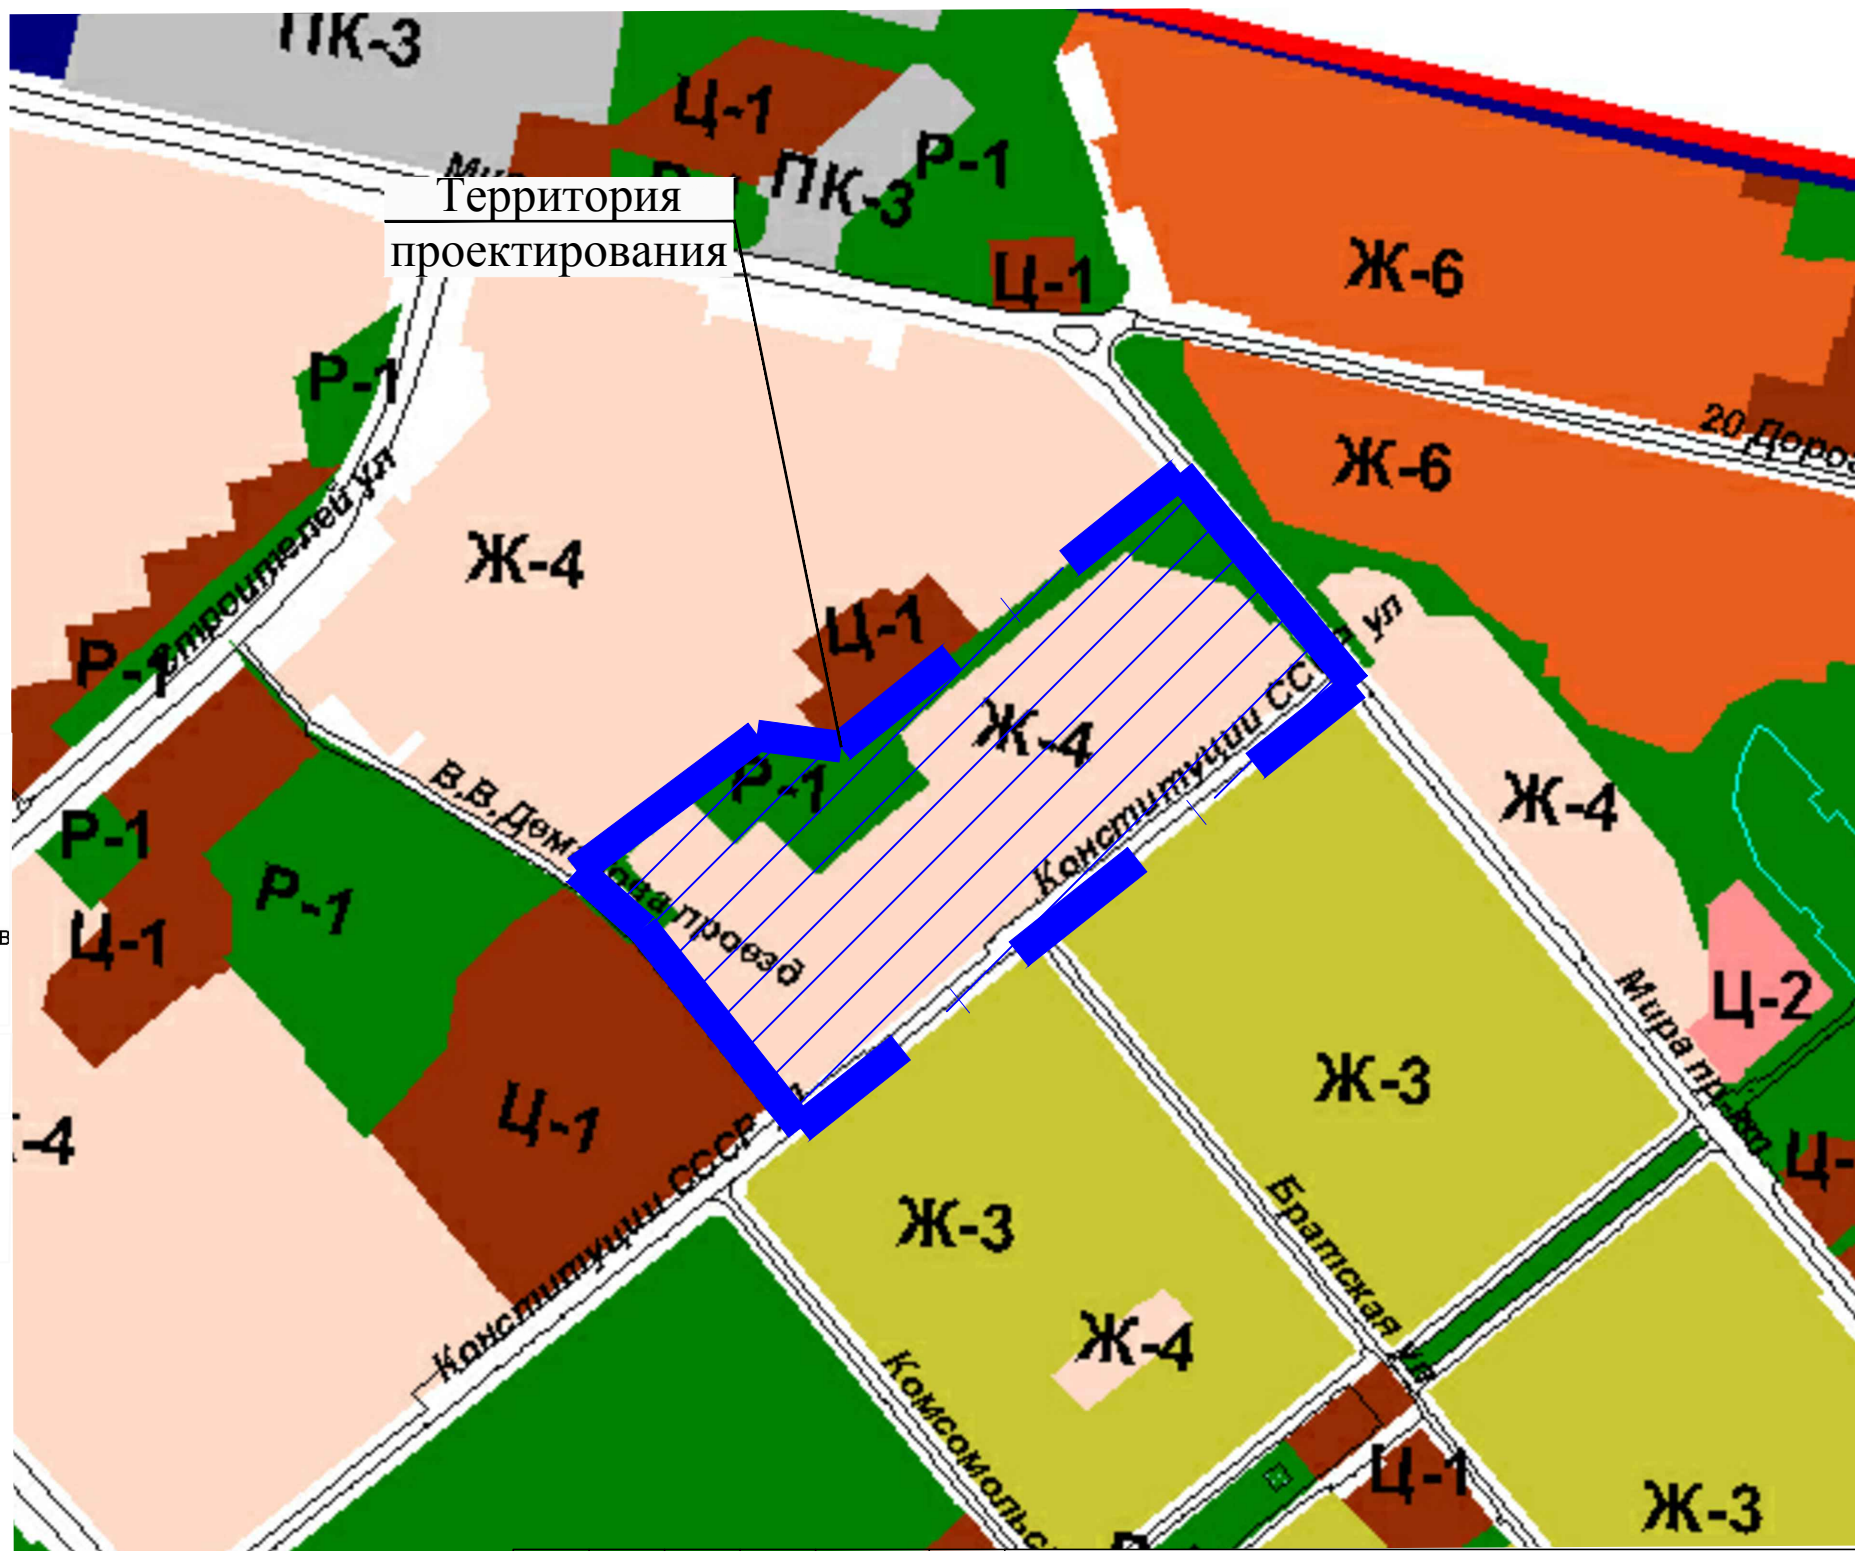

Согласовано

М.п. № подл. Подпись и дата. Взам. инв. №

						П-008-2021-ППТ-МО.ГЧ		
						Документация по проекту планировки и проекту межевания площадки, в районе строений №1, №3, №3а по ул. Конституции СССР, в г. Заречный, Пензенской области		
Изм.	Кол.уч.	И док.	Лист	Подпись	Дата	Стадия	Лист	Листов
Разработал	Солдатова				2021	П	1	
ГИП	Ерушов				2021	000 ППП "ЭСН" г.Пенза		
Н.контр.	Ефремова				2021			