


5. Карты-схемы размещения рекламных конструкций на территории города Заречного Пензенской области

5.1. Карта-схема размещения рекламных конструкций на территории г. Заречного

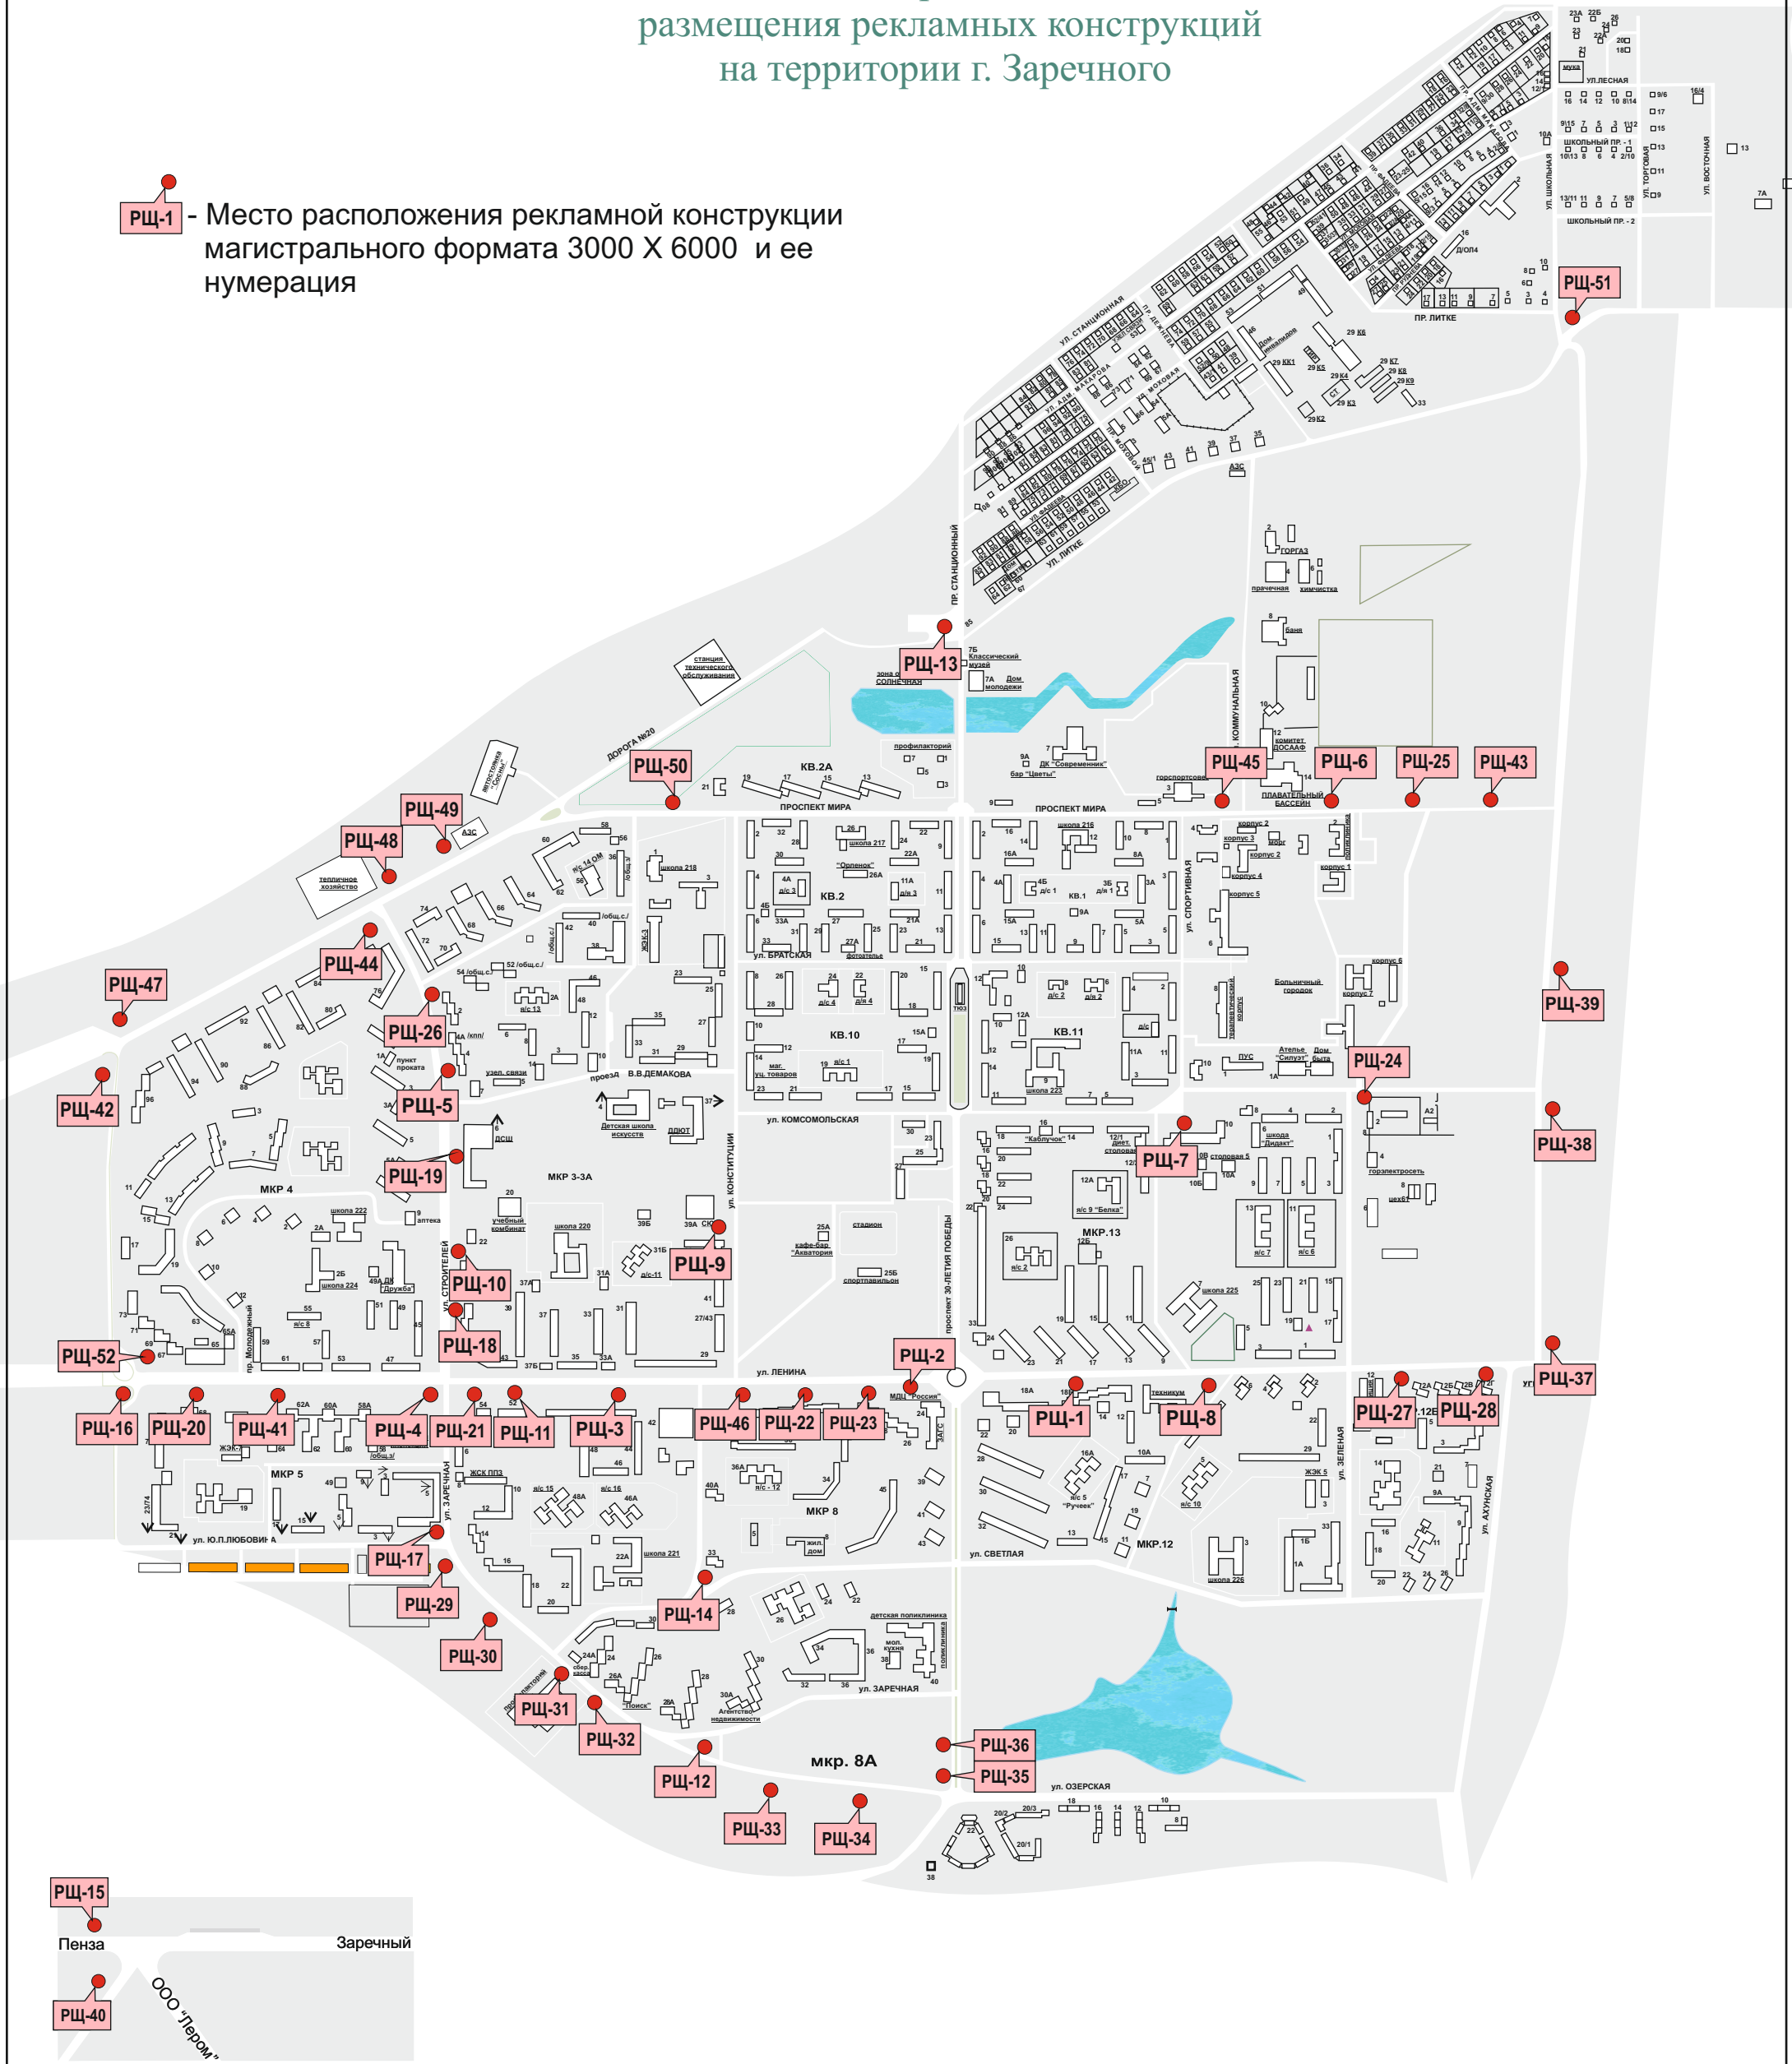


Проект схемы выполнен в соответствии с документами территориального планирования и обеспечивает соблюдение внешнего архитектурного облика сложившейся застройки, а также градостроительных норм и правил, требований безопасности.

		Подп.	Дата	Схема размещения рекламных конструкций на территории г. Заречного	Администрация г. Заречного отдел архитектуры и градостроительства
Исполнила	Ю.А.Бакалова				

на территории г. Заречного

- Рекламная конструкция “ ПИЛОН”
-1200 X 1800 и его нумерация

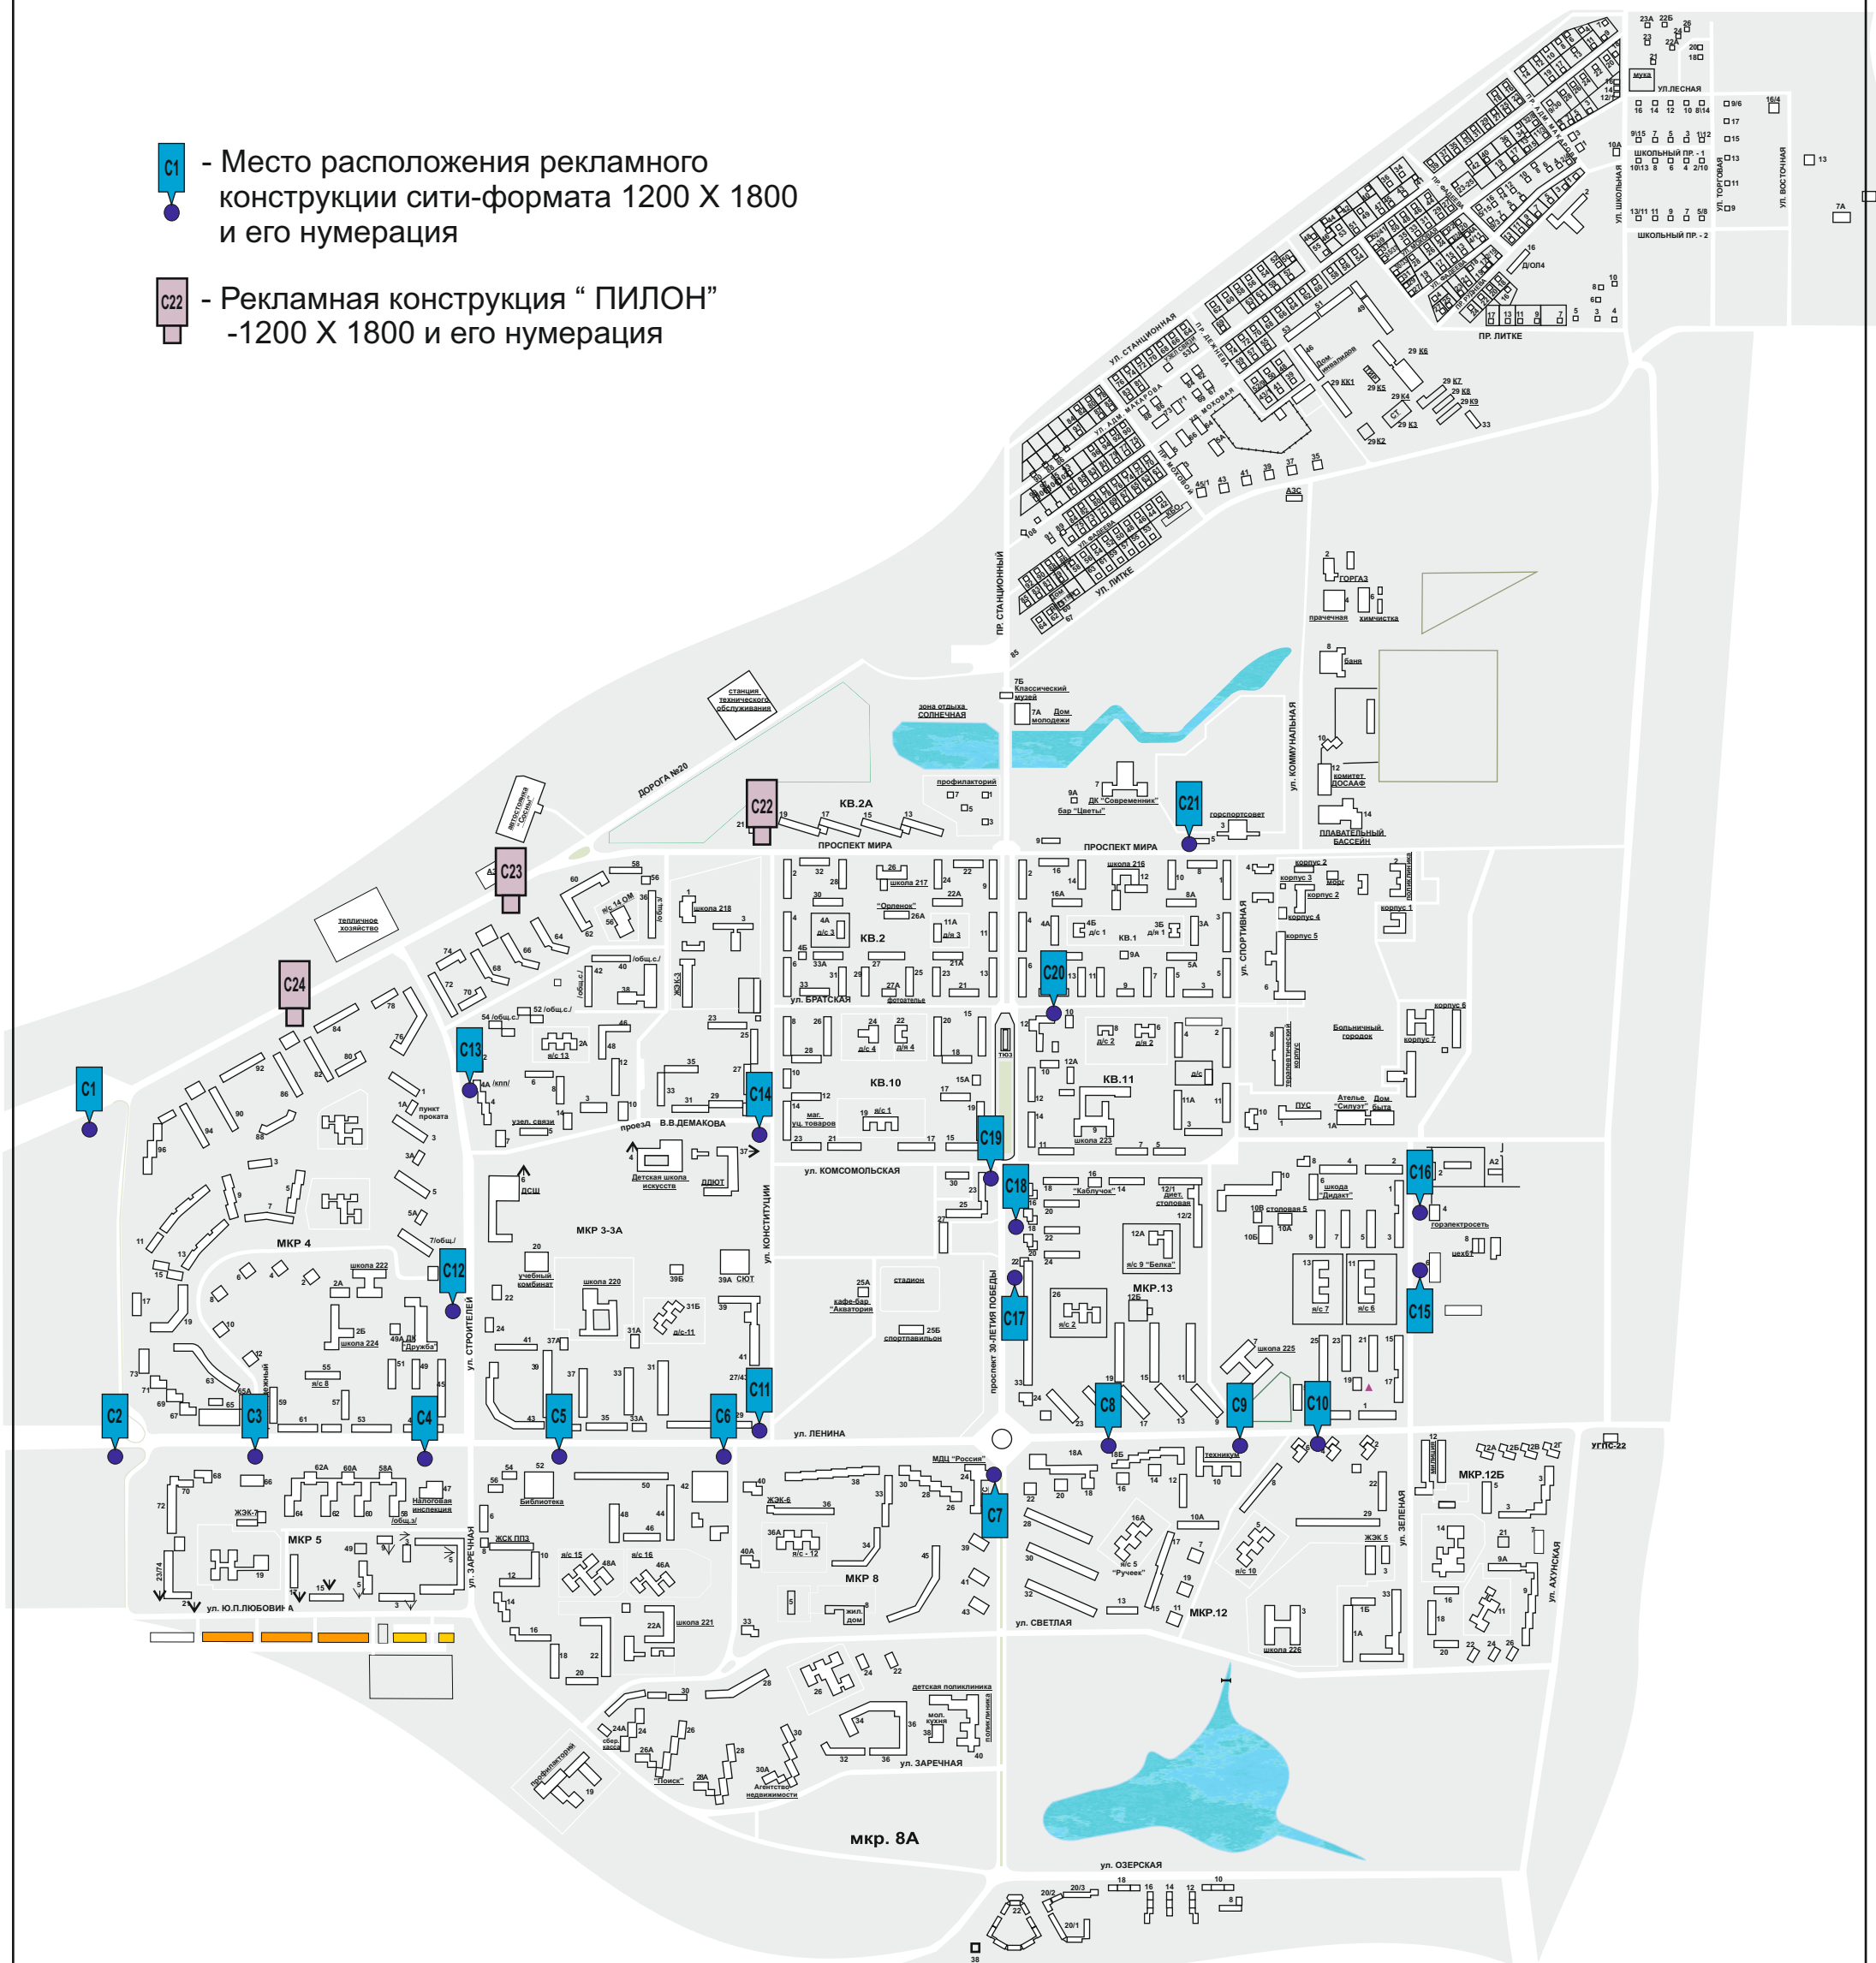


Проект схемы выполнен в соответствии с документами территориального планирования и обеспечивает соблюдение внешнего архитектурного облика сложившейся застройки, а также градостроительных норм и правил, требований безопасности.

		Подп.	Дата	Схема размещения рекламных конструкций на территории г. Заречного	Администрация г. Заречного отдел архитектуры и градостроительства
Исполнила	Ю. А. Бакалова				

на территории г. Заречного

1 - Место расположения рекламной конструкции сити-формата 1200 X 1800, совмещенной с остановочным павильоном и его нумерация

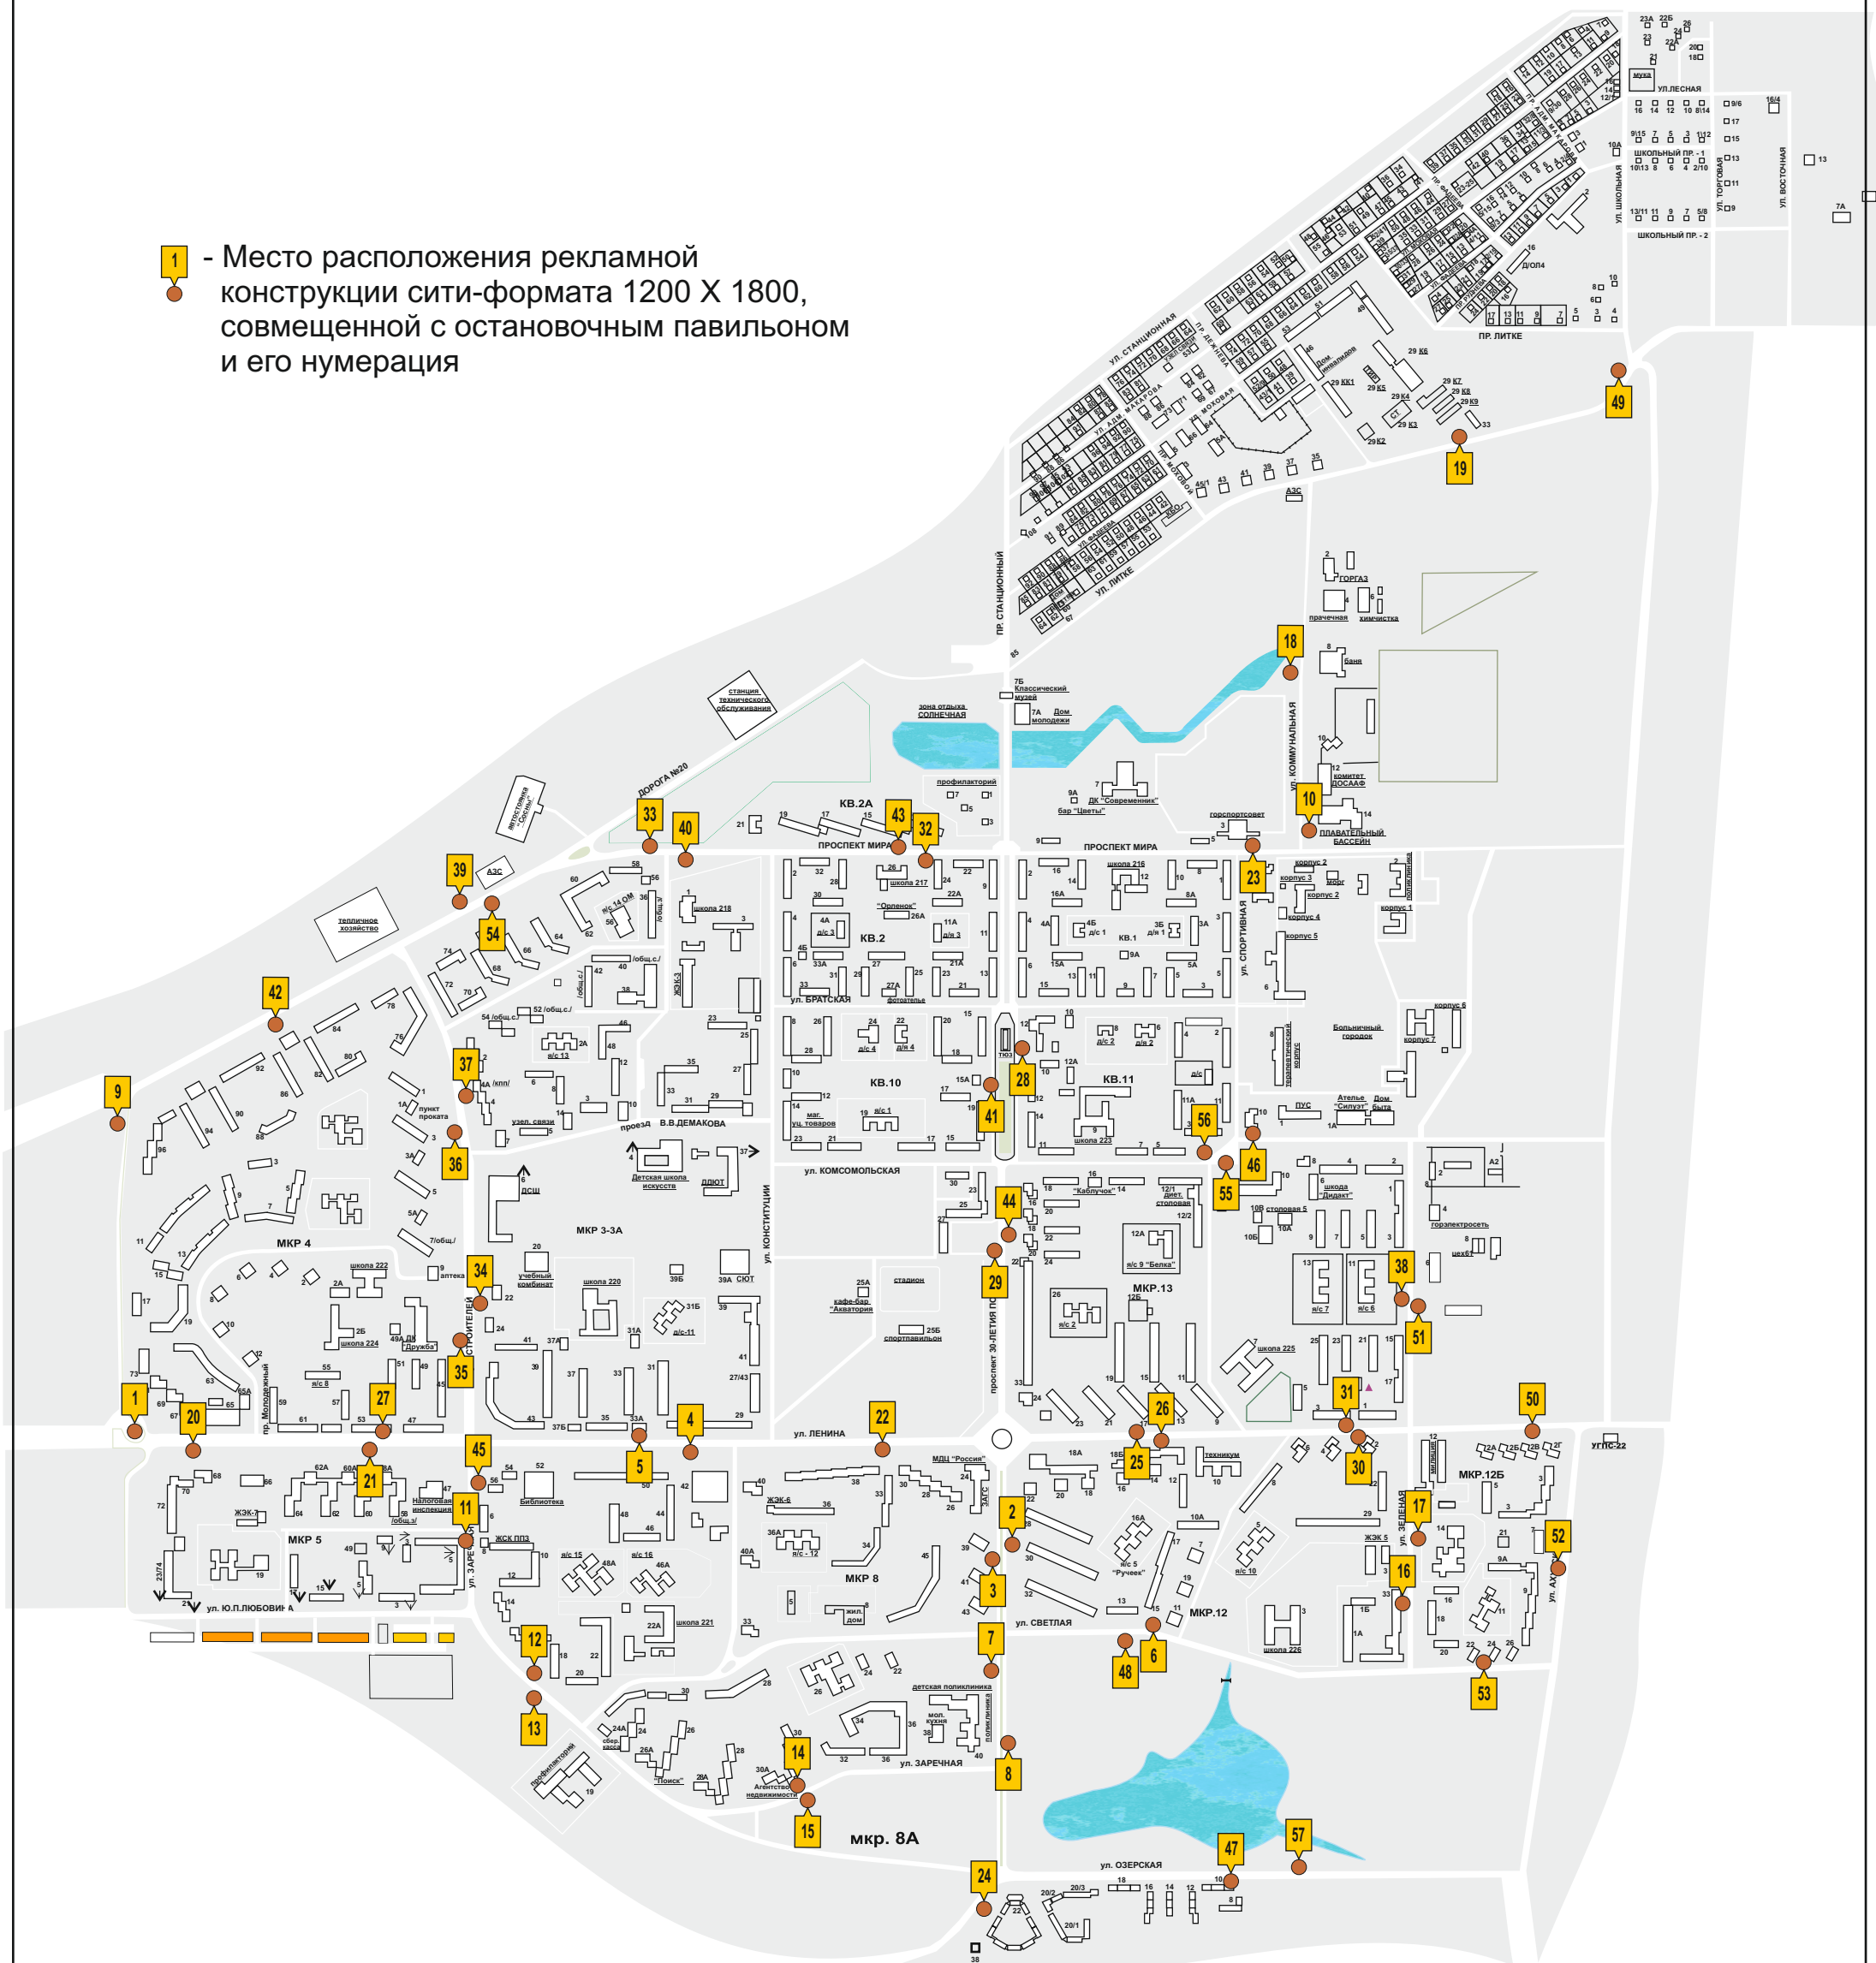

Проект схемы выполнен в соответствии с документами территориального планирования и обеспечивает соблюдение внешнего архитектурного облика сложившейся застройки, а также градостроительных норм и правил, требований безопасности.

		Подп.	Дата	Схема размещения рекламных конструкций на территории г. Заречного	Администрация г. Заречного отдел архитектуры и градостроительства
Исполнила	Ю.А.Бакалова				